




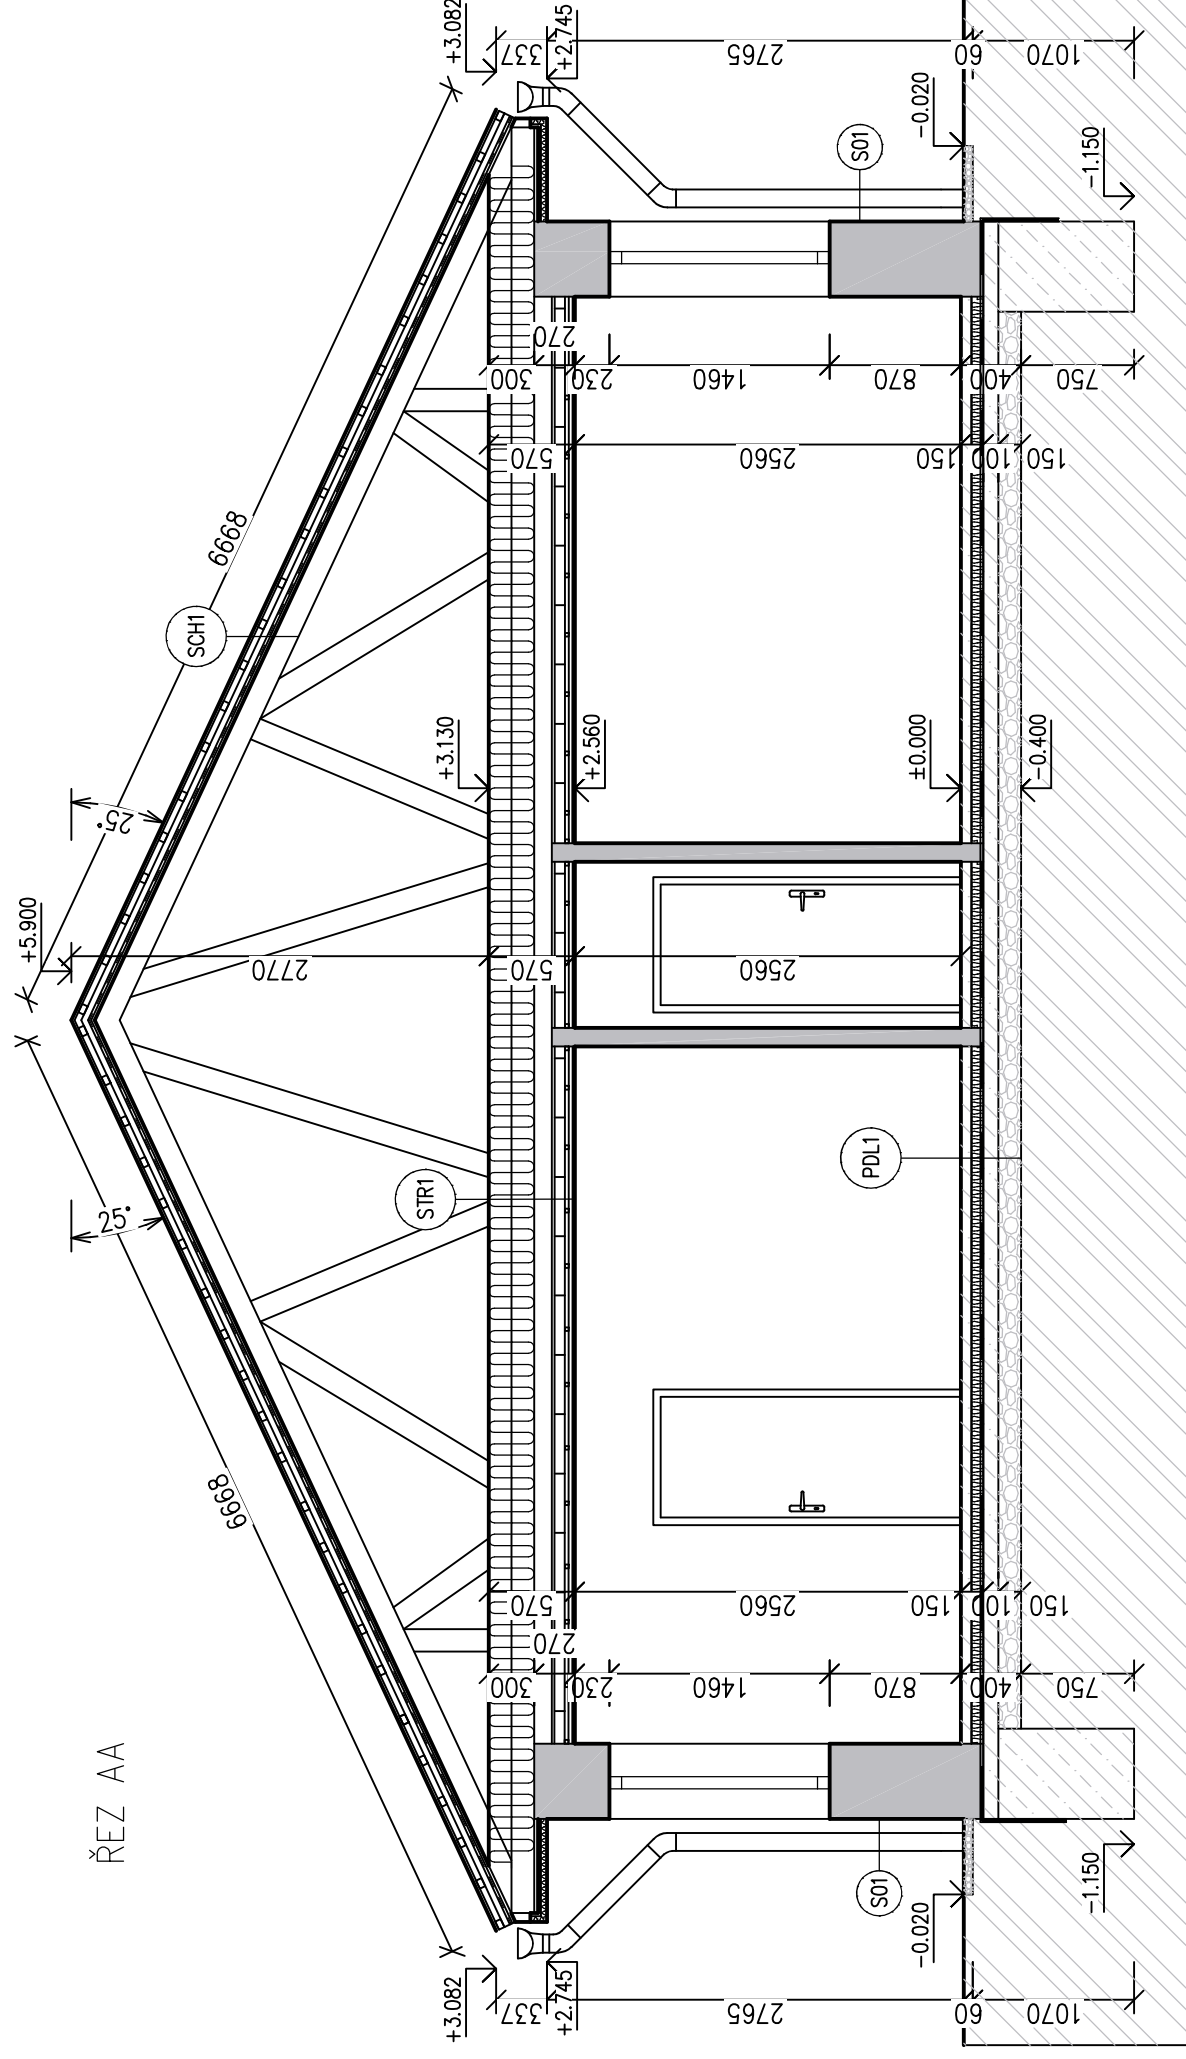



ŘEZ AA



LEGENDA

-  keramické zdivo
-  betonové konstrukce
-  šterkový podsyp
-  fukaná izolace
-  EPS
-  stávající zemina

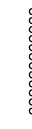SKLADBA S1_ZDIVO

- vnitřní tenkovrstvá omítka
- výztužná tkanina ze sklených vláken, 145 g/m²
- šterková hmota, tl. 5 mm
- styrodur, (λd=0,031), tl. 20 mm
- lepící šterková hmota, tl. 5 mm
- penetrační nátěr
- keramické zdivo tl. 440 mm
- penetrační nátěr
- lepící šterková hmota, tl. 5 mm
- styrodur, (λd=0,031), tl. 20 mm
- šterková hmota, tl. 5 mm
- výztužná tkanina ze sklených vláken, 145 g/m²
- vnější tenkovrstvá omítka

SKLADBA SCH1_STŘECHA

- dřevěný vazník
- celoplošné bednění, tl. 24 mm
- doplňková hydroizolační vrstva lehkého typu
- látě 60/40
- kontralatě 60/40
- střešní taška pálená

SKLADBA STR1_PODHLED

- větrošná difúzní fólie
- fukaná izolace, tl. 300 mm (λd=0,030)
- OSB deska, tl. 18 mm
- parotěsná fólie
- závěsy+křížové spojky
- montážní profil R-CD
- nosný profil R-CD
- SDK deska tl. 12,5 mm

SKLADBA PDL1

- keramická dlažba, tl. 8 mm, protiskluznost R10 B
- cementové lepidlo, tl. 7 mm
- hydroizolační šterka
- penetrační nátěr pro šterkové hmoty
- podlahové topení
- cementový potěr, tl. 80 mm - 20 mm mezi nopy
- PE fólie
- EPS 150, tl. 2x40 mm (λd=0,031)
- 2x hydroizolační pás z SBS modifikovaného asfaltu s no vložkou z hliníkové fólie kaširované skleněnými vlákny
- asfaltová penetrační emulze
- podkladní beton tl. 100 mm
- šterkový násyp frakce 0-32 mm, tl. 150 mm
- zhuťněná zemina

OKNA RD:

plastové okno
Uj ≤ 1,50 W/(m².K)

DVEŘE RD:

plastové dveře
Uj ≤ 1,5 W/(m².K)

VRATA RD:

plastové dveře
Uj ≤ 2,10 W/(m².K)

Vypracoval: Dan Zvára, DiS. Místo stavby: k.ú. Zavadilka, p.č. st. 45 Investor: Křivohrávková Romana, Bohuslava Martinů 836/43, Stránice, Brno	Dan Zvára, DiS. Chelčického 1, Svitavy, 568 02 Marie Pujmanové 2, Svitavy, 568 02 +420 725 482 841
Akce: Pasport stavby Pavlov 163	Formát: A4 Datum: 09/2024 Stupeň: PASPORT Zakáz. č.: - Měřítko: 1:50 Paré:
Objekt: Výkres: ŘEZ AA	Č.v. D.2